

ΕΦΗΜΕΡΙΣ ΤΗΣ ΚΥΒΕΡΝΗΣΕΩΣ
ΤΗΣ ΕΛΛΗΝΙΚΗΣ ΔΗΜΟΚΡΑΤΙΑΣ

ΕΝ ΑΘΗΝΑΙΣ ΤΗι 13 ΜΑΡΤΙΟΥ 1980 | ΤΕΥΧΟΣ ΤΕΤΑΡΤΟΝ | ΑΡΙΘΜΟΣ ΦΥΛΛΟΥ 182

ΠΕΡΙΕΧΟΜΕΝΑ

ΑΠΑΛΛΟΤΡΙΩΣΕΙΣ

ΑΠΟΦΑΣΕΙΣ

Περὶ κηρύξεως ὡς ἀναδασωτέας δημόσιας δασικῆς ἐκτάσεως στὴ θέση «Καρφοπέταλο» τῶν Κοινοτήτων Ἐλεῶνος καὶ Ὑπάτου, τοῦ Ν. Βοιωτίας. 1

ΠΟΛΕΟΔΟΜΙΑ

ΑΠΟΦΑΣΕΙΣ

Περὶ ἐπεκτάσεως τοῦ ρυμοτομικοῦ σχεδίου Αἰγάλεω (Ἀττικῆς) διὰ τοῦ καθορισμοῦ χώρων δι' ἀνέγερσιν ΚΑΤΕΕ, Γυμνασίων, Λυκείων, Τεχνικοῦ Λυκείου, Δημοτικοῦ Σχολείου, ΚΕΚΑΤΕ καὶ Κέντρου Μαθητείας καὶ Ἀθλητικοῦ Κέντρου. 2

Περὶ τροποποιήσεως τοῦ ρυμοτομικοῦ σχεδίου Σοχοῦ γιὰ τὸν καθορισμὸ «χώρου γιὰ τὴν ἀνέγερση Ἀγροτικοῦ Παιδικοῦ Σταθμοῦ» στὸ Ν. Θεσσαλονίκης. 3

ΑΝΑΚΟΙΝΩΣΕΙΣ

Περὶ εἰδοποιήσεως γενομένης παρακαταθέσεως ἀποζημιώσεως ρυμοτομηθείσης ἐκτάσεως εἰς περιοχὴν τοῦ Δήμου Περιστερίου Ν. Ἀττικῆς. 4

ΑΠΑΛΛΟΤΡΙΩΣΕΙΣ

ΑΠΟΦΑΣΕΙΣ

Ἀριθ. 22 (1)

Περὶ κηρύξεως ὡς ἀναδασωτέας δημόσιας δασικῆς ἐκτάσεως στὴ θέση «Καρφοπέταλο» τῶν Κοινοτήτων Ἐλεῶνος καὶ Ὑπάτου, τοῦ Ν. Βοιωτίας.

Ο ΝΟΜΑΡΧΗΣ ΒΟΙΩΤΙΑΣ

Σύμφωνα μέ:

1. Τὶς διατάξεις: α) τοῦ ἄρθρου 117 παρ. 3 τοῦ Συντάγματος τῆς Ἑλλάδος, β) τῶν ἄρθρων 188-205 τοῦ Ν.Δ. 86/69 «περὶ Δασικοῦ Κώδικος», γ) τοῦ Ν. 3200/1955 «περὶ διοικητικῆς ἀποκεντρώσεως», σὲ συνδυασμὸ μὲ τὶς διατάξεις τοῦ Ν.Δ. 532/1970 «περὶ συμπληρώσεως τῶν διατάξεων περὶ διοικητικῆς ἀποκεντρώσεως» καὶ τοῦ 709/70 Β.Δ/τος, ποὺ ἐκδόθηκε σὲ ἐκτέλεση αὐτοῦ.

2. Τὶς ἐξῆς διαταγὲς τοῦ Ὑπουργείου Γεωργίας: α) 5684/499/ἐγκ. 48/11.2.71, β) 88854/7483/ἐγκ. 104/1.10.75 καὶ 114812/2946/ἐγκ. 154/24.12.75, γ) 10582/539/13.2.76 καὶ δ) 215696/1451/9.5.77.

3. Τὴν πρόταση ποὺ ὑποβλήθηκε μὲ τὴ 2449/10.12.74 ἀναφορὰ τοῦ ἁρμόδιου Δασαρχείου Θηβῶν, σχετικὰ μὲ τὴν κήρυξη ὡς ἀναδασωτέας τῆς κατωτέρω δασικῆς ἐκτάσεως.

4. Τὴ σύμφωνη γνωμοδότηση πάνω στὸ θέμα αὐτὸ τῆς Φιλοδασικῆς ἐπιτροπῆς Θηβῶν, ποὺ διατυπώθηκε στὸ ἀρ. 20/1979 πρακτικό της καὶ ἐπειδὴ ἡ ἔκταση χρειάζεται προστασία γιὰ τὴν ἐπαναδημιουργία τῆς δασικῆς βλαστήσεως ποὺ καταστράφηκε ὁλοσχερῶς ἀπὸ πυρκαγιὰ στὶς 26.6.1979 ἀποφασίζουμε:

Κηρύσσουμε ὡς ἀναδασωτέα, μὲ σκοπὸ τὴν προστασία γιὰ τὴν ἐπαναδημιουργία τῆς δασικῆς βλαστήσεως ποὺ κάηκε, δημόσια δασικὴ ἔκταση 190 στρέμματα.

Ἡ ἔκταση αὐτή, ποὺ βρίσκεται στὴ θέση «Καρφοπέταλο» τῆς περιφέρειας τῶν Κοινοτήτων Ἐλεῶνος καὶ Ὑπάτου, Ν. Βοιωτίας, καλυπτόταν ἀπὸ πουρνάρια θαμνώδους μορφῆς καὶ καταστράφηκε ὁλοσχερῶς στὶς 26.6.1979.

Σχετικὸ τὸ σχεδιάγραμμα μὲ κλίμακα 1 : 50.000, τὸ ὁποῖο ἀποτελεῖ ἀναπόσπαστο μέρος τῆς ἀποφάσεως αὐτῆς καὶ μὲ ὅρια:

Ἀνατολικά: Μὲ δημόσιο δάσος Ὑπάτου καὶ Ἐλεώνα καὶ μερικῶς μὲ καλλιεργούμενους ἀγρούς.

Δυτικά: Ὁμοίως.

Βόρεια: Μὲ δημόσιο δάσος Ὑπάτου-Ἐλεῶνα καὶ μερικῶς μὲ ὑδραύλακα Ε.Ε.Υ.

Νότια: Μὲ καλλιεργουμένους ἀγροὺς καὶ μερικῶς μὲ δημόσιο δάσος Ὑπάτου.

Ἡ ἀπόφαση αὐτὴ νὰ δημοσιευθεῖ στὴν Ἐφημερίδα τῆς Κυβερνήσεως.

Λεβάδεια, 11 Ἰανουαρίου 1980

Ὁ Νομάρχης
ΑΛΕΞ. ΚΑΖΟΓΛΗΣ

ΑΠΟΣΠΑΣΜΑ ΧΑΡΤΟΥ

ΚΛΙΜΑΚΑ 1:50.000



ΘΕΩΡΗΘΗΚΕ

Λεβάδεια 11/1/1980

ο Νομάρχης

ΠΟΛΕΟΔΟΜΙΑ

ΑΠΟΦΑΣΕΙΣ

'Αριθ. Γ. 6434/636 (2)

Περὶ ἐπεκτάσεως τοῦ ρυμοτομικοῦ σχεδίου Αἰγάλεω ('Αττικῆς) διὰ τοῦ καθορισμοῦ χώρων δι' ἀνέγερσιν ΚΑΤΕΕ, Γυμνασίων, Λυκείων, Τεχνικοῦ Λυκείου, Δημοτικοῦ Σχολείου, ΚΕΚΑΤΕ καὶ Κέντρου Μαθητείας καὶ 'Αθλητικοῦ Κέντρου.

Ο ΥΠΟΥΡΓΟΣ ΔΗΜΟΣΙΩΝ ΕΡΓΩΝ

Ἔχοντες ὑπ' ὄψει:

1. Τὰς διατάξεις: α) τοῦ ἀπὸ 17.7.1923 Ν.Δ/τος «περὶ σχεδίων πόλεων κλπ.», ὡς μεταγενεστέρως ἐτροποποιήθησαν καὶ συνεπληρώθησαν καὶ εἰδικώτερον τοῦ ἄρθρου 29 αὐτοῦ, β) τῆς παρ. 2 τοῦ ἄρθρου 4 τοῦ Ν. 622/1977 «περὶ εἰσπράξεως ὑπὸ τοῦ Δημοσίου Ταμείου τῶν διὰ τὴν ἔκδοσιν οἰκοδομικῶν ἀδειῶν καταβαλλομένων φόρων κλπ.» (ΦΕΚ 171/Α), γ) τῆς παρ. 2 τοῦ ἄρθρου 5 τοῦ Ν. 423/1976 «περὶ Γυμναστηρίων καὶ ρυθμίσεως θεμάτων ἀφορώντων εἰς τὸν ἐξωσχολικὸν ἀθλητισμὸν» (ΦΕΚ 223/Α) ὡς αὐτὴ ἀντικατεστάθη διὰ τοῦ ἐδαφ. γ τοῦ ἄρθρου 3 τοῦ Ν. 665/1977 (ΦΕΚ 225/Α), καὶ δ) τοῦ Ν. 947/1979 «περὶ οἰκιστικῶν περιοχῶν» (ΦΕΚ 169/Α) καὶ εἰδικώτερον τοῦ ἄρθρου 62 (παρ. 2) αὐτοῦ.

2. Τὴν ὑπ' ἀρ. ΕΔ2α/04/20/Φ.Θ.2.1.1./31.1.1979 κοινὴν ἀπόφασιν τοῦ Πρωθυπουργοῦ καὶ τοῦ Ὑπουργοῦ Δημοσίων Ἔργων «περὶ ἀντικαταστάσεως τῆς ὑπ' ἀρ. ΕΔ2/α/04/59/Φ.Θ.2.1.1./1978 ἀποφάσεως «περὶ μεταβιβάσεως ἁρμοδιοτήτων τοῦ Ὑπουργοῦ Δημοσίων Ἔργων εἰς τὸν Ὑφυπουργὸν τοῦ αὐτοῦ Ὑπουργείου» (ΦΕΚ 106/Β).

3. Τὸ ὑπ' ἀρ. Φ. 47922/Α/798/100523/15.9.1977 ἔγγραφον τοῦ Ὑπουργείου Ἐθνικῆς Παιδείας καὶ Θρησκευμάτων.

4. Τὸ ὑπ' ἀρ. 28783/17.2.1978 ἔγγραφον τῆς Γενικῆς Γραμματείας 'Αθλητισμοῦ.

5. Τὸ ὑπ' ἀρ. 81859/14.10.1977 ἔγγραφον τοῦ 'Οργανισμοῦ 'Απασχολήσεως 'Εργατικοῦ Δυναμικοῦ.

6. Τὰς ὑπ' ἀρ. 674/1979 καὶ 956/1979 γνωμοδοτήσεις τοῦ Συμβουλίου Δημοσίων Ἔργων (Τμῆμα Οἰκισμοῦ), ἀποφασίζομεν:

'Εγκρίνεται ἡ ἐπέκτασις τοῦ ρυμοτομικοῦ σχεδίου Αἰγάλεω ('Αττικῆς) εἰς τὴν περιοχὴν Πυριτιδοποιείου διὰ τοῦ χαρακτηρισμοῦ τῶν κάτωθι χώρων: α) τοῦ ὑπὸ στοιχεῖα, Ξ, Ξ1, Ξ2, Ξ3, Ξ4, Ξ5, Ξ6, Ξ7, Ξ, ὡς χώρου διὰ τὴν ἀνέγερσιν ΚΑΤΕΕ, β) τοῦ ὑπὸ στοιχεῖα Κ, Κ1, Κ2, Κ3, Κ4, Ι, Κ, ὡς χώρου διὰ τὴν ἀνέγερσιν Γυμνασίων, γ) τοῦ ὑπὸ στοιχεῖα Θ1, Θ2, Θ3, Θ4, Η, Θ, Θ1, ὡς χώρου διὰ τὴν ἀνέγερσιν Λυκείων, δ) τοῦ ὑπὸ στοιχεῖα 0, 01, 03, 04, Π, 0, ὡς χώρου διὰ τὴν ἀνέγερσιν Τεχνικοῦ Λυκείου, ε) τοῦ ὑπὸ στοιχεῖα Φ1, Φ2, Υ2, Φ3, Φ1, ὡς χώρου διὰ τὴν ἀνέγερσιν Δημοτικοῦ Σχολείου, στ) τοῦ ὑπὸ στοιχεῖα Δ, Δ1, Δ2, Δ3, Η2, Η3, Ε, Δ, ὡς χώρου διὰ τὴν ἀνέγερσιν ΚΕΚΑΤΕ καὶ Κέντρου Μαθητείας καὶ ζ) τοῦ ὑπὸ στοιχεῖα Ζ, Ε, Η3, Η2, Η4, Θ4, Η, Ζ2, Ζ, ὡς χώρου διὰ τὴν ἀνέγερσιν 'Αθλητικοῦ Κέντρου, ὡς ἐμφαίνονται οὗτοι εἰς τὸ ὑπὸ τοῦ Γενικοῦ Διευθυντοῦ Οἰκισμοῦ θεωρημένον διὰ τῆς ὑπ' ἀρ. Γ. 6434/1980 πράξεως αὐτοῦ σχετικὸν πρωτότυπον διάγραμμα ὑπὸ κλίμακα 1:2000, τοῦ ὁποίου συνοπτικὸν ἀντίτυπον δημοσιεύεται μετὰ τῆς παρούσης.

Ἡ παροῦσα δημοσιευθήτω διὰ τῆς 'Εφημερίδος τῆς Κυβερνήσεως.

'Εν 'Αθήναις τῇ 26 Φεβρουαρίου 1980.

Ο ΥΦΥΠΟΥΡΓΟΣ

ΣΤΕΦΑΝΟΣ ΜΑΝΟΣ

ΑΙΓΑΛΕΩ

Γ 6434/80

Επεκτάσεως του ρυμοτομικού σχεδίου Αιγάλεω (Αττικής) διά του καθορισμού χώρων δι' ανέγερσιν ΚΑΤΕΕ, Γυμνασίων, Λυκείων, Τεχνικού, Δημοτικού Σχολείου ... και κέντρου Υγείας και ... κέντρου

26 Φεβρουαρίου 1982

ΠΥΡΙΤΙΔΟΠΟΙΕΙΟΝ
ΚΛ. 1:2000

χώρος γιά ανέγερση Γυμνασίων

χώρος γιά ανέγερση Λυκείων

χώρος γιά την ανέγερση Αθλητικού κέντρου

Χώρος ΚΕΚΑΤΕ και κέντρου Μαθητείας

χώρος γιά ανέγερση Δημ. Σχολείου

Ἀριθ. Δ.Π. 44718 π.ἑ. (3)

Περὶ τροποποιήσεως τοῦ ρυμοτομικοῦ σχεδίου Σοχοῦ γιὰ τὸν καθορισμὸ «χώρου γιὰ τὴν ἀνέγερση Ἀγροτικοῦ Παιδικοῦ Σταθμοῦ», στὸ Ν. Θεσσαλονίκης.

Ο ΝΟΜΑΡΧΗΣ ΘΕΣΣΑΛΟΝΙΚΗΣ

Ἔχοντας ὑπόψη :

1. Τὶς διατάξεις τοῦ ἀπὸ 17.7.1923 Ν.Δ/τος «περὶ σχεδίων πόλεων κλπ.» ὅπως μεταγενέστερα τροποποιήθηκαν καὶ συμπληρώθηκαν.

2. Τὶς διατάξεις τοῦ Ν. 3200/1955 «περὶ Διοικητικῆς ἀποκεντρώσεως», ὅπως αὐτὸς συμπληρώθηκε καὶ τροποποιήθηκε μεταγενέστερα.

3. Τὶς διατάξεις τοῦ Α.Ν. 314/1968 «περὶ παροχῆς εἰς τὸν Ὑπουργὸν Βορείου Ἑλλάδος καὶ τοὺς Νομάρχας ἁρμοδιότητος ἐπὶ θεμάτων ἐγκρίσεως ἐπεκτάσεως ἢ τροποποιήσεως σχεδίων πόλεων καὶ κωμῶν» ὅπως τροποποιήθηκαν μὲ τὸ Ν.Δ. 1018/1971.

4. Τὶς ἀποφάσεις τοῦ Δ.Σ. Σοχοῦ μὲ ἀρ. 149/77 καὶ 54/78 μὲ τὶς ὁποῖες εἰσηγεῖται τὸ χαρακτηρισμὸ χώρου «Ἀγροτικοῦ Παιδικοῦ Σταθμοῦ» σὲ Δημοτικὸ οἰκόπεδο ποὺ θὰ παραχωρηθεῖ δωρεὰν γιὰ τὸ σκοπὸ αὐτό.

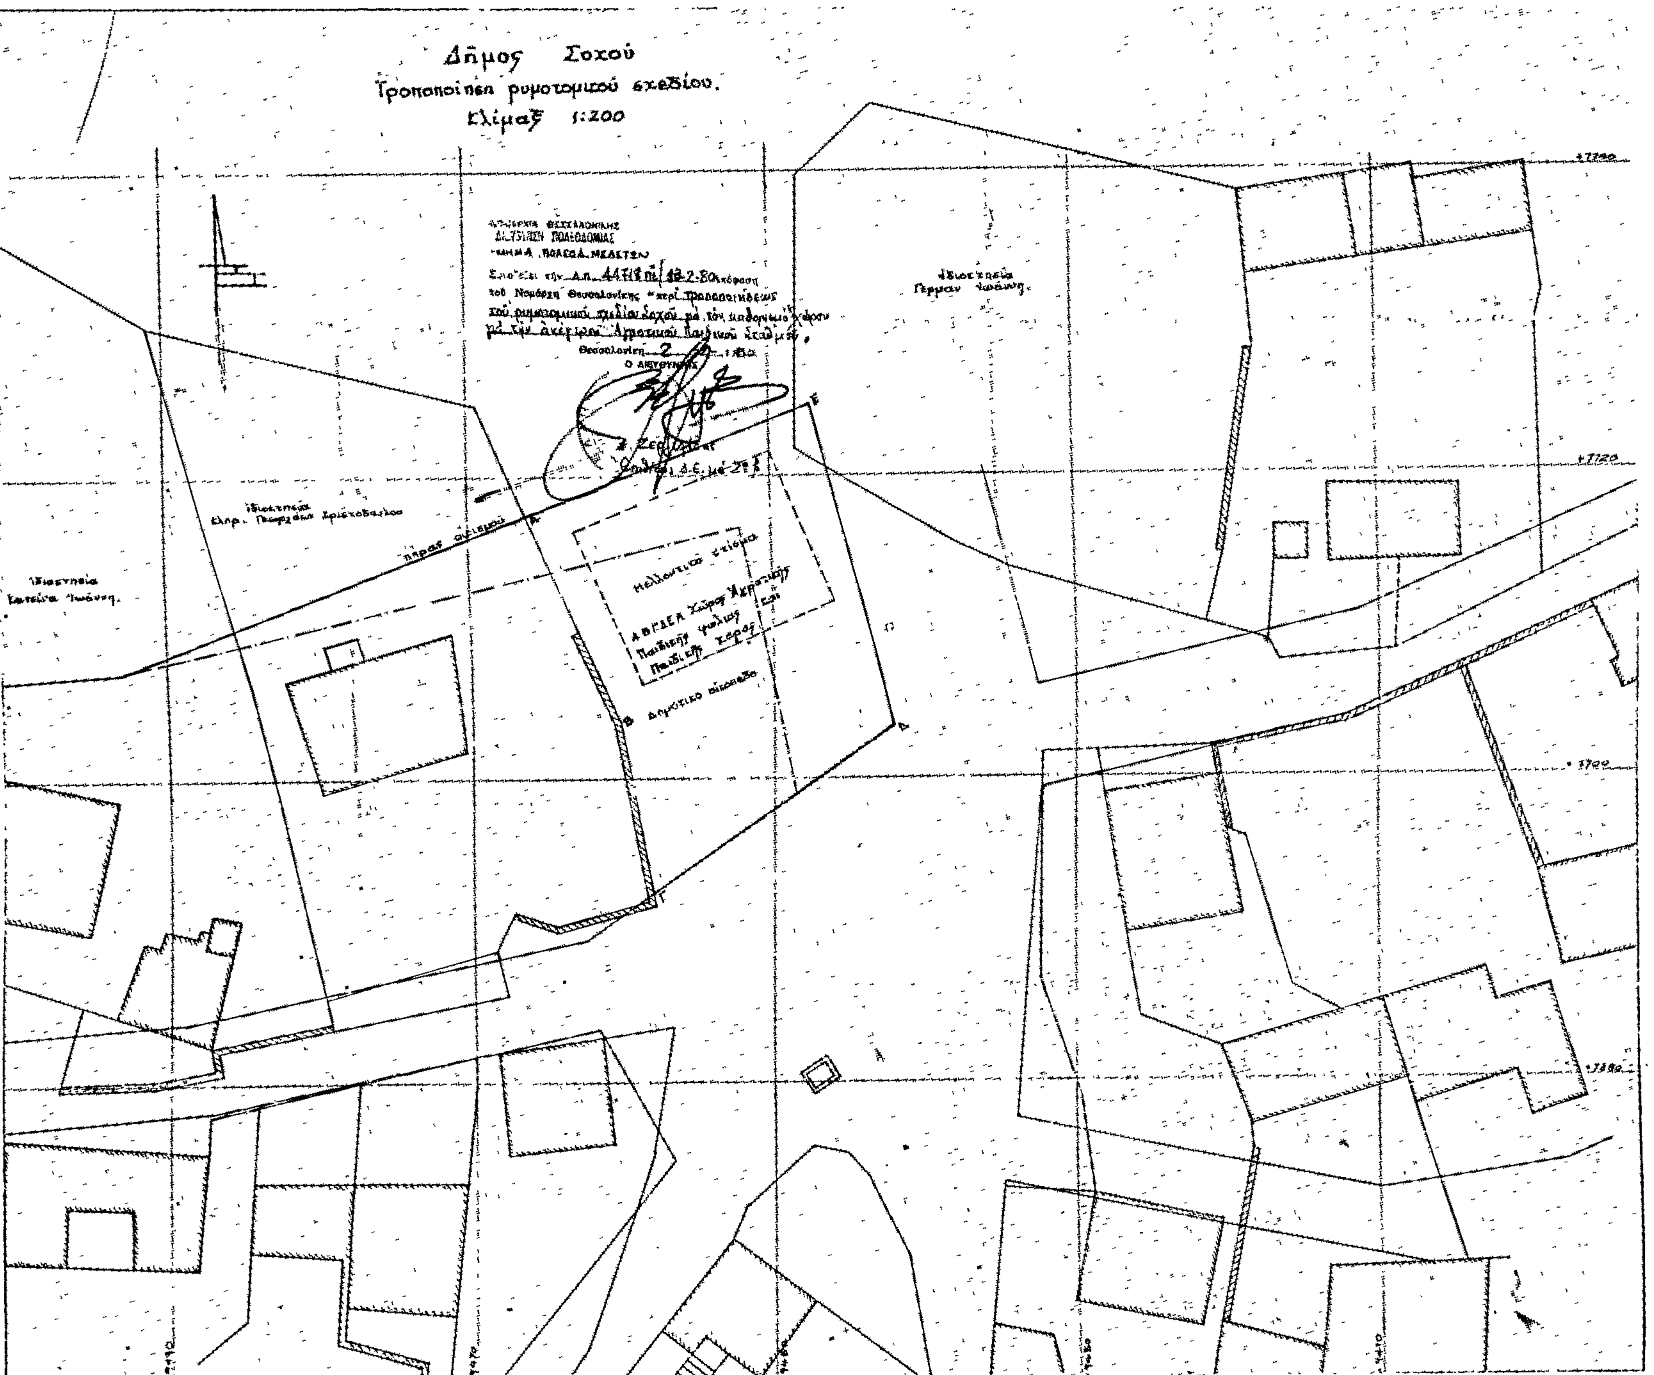
5. Τὶς πράξεις γνωμοδοτήσεως τοῦ Νομαρχιακοῦ Συμβουλίου Δημ. Ἔργων μὲ ἀρ. 151/1978 καὶ 809/1979, μὲ τὶς ὁποῖες γνωμοδότησε ὁμόφωνα γιὰ τὸν χαρακτηρισμὸ «χώρου Ἀγροτικοῦ Παιδικοῦ Σταθμοῦ», ἀποφασίζουμε :

Ἐγκρίνουμε τὴν τροποποίηση τοῦ ρυμοτομικοῦ σχεδίου Σοχοῦ γιὰ τὸν καθορισμὸ «χώρου Ἀγροτικοῦ Παιδικοῦ Σταθμοῦ», ὅπως φαίνεται στὸ σχεδιάγραμμα ποὺ συνοδεύει αὐτὴ τὴν ἀπόφαση.

Ἡ ἀπόφαση αὐτὴ νὰ δημοσιευθεῖ στὴν Ἐφημερίδα τῆς Κυβερνήσεως.

Θεσσαλονίκη, 13 Φεβρουαρίου 1980.

Ὁ Νομάρχης
ΑΛΕΞ. ΤΣΑΚΩΝΑΣ


Δῆμος Σοχοῦ
Τροποποίηση ρυμοτομικοῦ σχεδίου.
Κλίμαξ 1:200
Μελλοντικό κτίσμα
Δημοτικό οικόπεδο

ΑΝΑΚΟΙΝΩΣΕΙΣ

(4)

Περὶ ἀνακοινώσεως γενομένης παρακαταθέσεως ἀποζημιώσεως ρυμοτομηθείσης ἐκτάσεως εἰς περιοχὴν τοῦ Δήμου Περιστερίου Ν. Ἀττικῆς.

Ο ΔΗΜΑΡΧΟΣ ΠΕΡΙΣΤΕΡΙΟΥ

Ἀνακοινεῖ ὅτι κατετέθηκεν ποσὸν ἀποζημιώσεως λόγῳ ἀναγκαστικῆς ἀπαλλοτριώσεως ρυμοτομηθείσης ἐκτάσεως εἰς περιοχὴν τοῦ Δήμου Περιστερίου, διὰ τῆς κάτωθι πράξεως καταθέσεως γραμματίου συστάσεως παρακαταθήκης:

Ἀριθμὸς 15258

Κατάθεσις γραμματίου συστάσεως Παρακαταθήκης.

Ἐν Περιστερίῳ σήμερον τὴν δεκάτην πέμπτην (15ην) τοῦ μηνὸς Ἰανουαρίου, τοῦ χιλιοστοῦ ἐννεακοσιοστοῦ ὀγδοηκοστοῦ (1980) ἔτους, ἡμέραν τῆς ἑβδομάδος Τρίτην καὶ ἐν τῷ συμβολαιογραφείῳ μου κειμένῳ ἐν τῷ δευτέρῳ ὀρόφῳ τοῦ ἐπὶ τῆς ὁδοῦ Ἐθνικῆς Ἀντιστάσεως ἀριθ. 1 μεγάρου ἰδιοκτησίας ἀδελφῶν Παντελῆ καὶ Κωνσταντίνου Παπάζογλου, ἐνώπιον ἐμοῦ τοῦ Συμβολαιογράφου Περιστερίου Γεωργίου Σωτηρίου Δερδενέ, κατοίκου καὶ ἑδρεύοντος ἐν Περιστερίῳ, ἐνεφανίσθη ὁ Δημήτριος Παναγιώτου Παναγόπουλος, δικηγόρος, κάτοικος Ἀθηνῶν, ὁδὸς Καυκάσου ἀριθ. 53, ἐπιδείξας μοι τὸ ὑπ' ἀριθμὸν Α125649/1960 δελτίον ταυτότητός του, ἐκδοθὲν παρὰ τῆς Ὑποδιοικήσεως Γεν. Ἀσφαλείας Ἀθηνῶν, Νομικὸς Σύμβουλος τοῦ Δήμου Περιστερίου, ἐπ' ὀνόματι καὶ διὰ λογαριασμὸν τοῦ ὁποίου ἐνεργεῖ, δυνάμει εἰδικῆς πρὸς αὐτὸν ὑπὸ τοῦ Δημάρχου τοῦ ἄνω Δήμου διὰ ὑπ' ἀριθ. πρωτ. 482/5.1.1980 ἐγγράφου του προσηρτημένου τῷ παρόντι, ὅστις ἐμφανισθεὶς ἠτήσατο νὰ καταθέση καὶ κατέθεσεν παρ' ἐμοὶ συμφώνως τῷ Νόμῳ τὸ ὑπ' ἀριθμὸν 568407 τῆς 20.12.1979 γραμμάτιον συστάσεως Παρακαταθήκης τοῦ Ταμείου Παρακαταθηκῶν καὶ Δανείων, ποσοῦ δραχμῶν 36.950, κατατεθεῖσαι ὑπὸ τοῦ Δήμου Περιστερίου Ἀττικῆς διὰ λογαριασμόν των, διὰ δικαστικῆς ἀποφάσεως ἀναγνωρισθησομένων δικαιούχων καὶ ἀφορῶσαι ἀποζημίωσιν διὰ ρυμοτομηθεῖσαν ἔκτασιν ἐκ μέτρων τετραγωνικῶν 36,95 κειμένην εἰς Περιστέρι Ἀττικῆς (ὁδὸς Καπετὰν Λαχανᾶ), εἰς
ἐκτέλεσιν τῆς ὑπ' ἀριθμὸν 156/13.10.1975 πράξεως προσ-
κυρώσεως τοῦ Γραφείου Πολεοδομίας Δυτικῆς Ἀττικῆς ρυ-
μοτομηθείσης ἐκτάσεως ἡ κατὰ τετραγωνικὸν μέτρον ἀπο-
ζημίωσις καθωρίσθη ὑπὸ τοῦ Πολυμελοῦς Πρωτοδικείου Ἀ-
θηνῶν διὰ τῆς ὑπ' ἀριθμὸν 8579/1979 ἀποφάσεώς του. Τὸ
ἀνωτέρω γραμμάτιον παρέλαβον ἐγὼ ὁ Συμβολαιογράφος πρὸς
φύλαξιν καὶ θέλω ἀποδώσει τοῦτο, κατ' ἐντολὴν τοῦ ἐμφανι-
σθέντος εἰς τὸν Δῆμον Περιστερίου, συντασσομένης καὶ σχε-
τικῆς πράξεως ἀναλήψεως. Τῇ αἰτήσει τοῦ ἐμφανισθέντος
συνετάγη ἡ παροῦσα δι' ἣν εἰσεπράχθησαν διὰ δικαιώματά
μου δραχμαὶ διακόσιαι εἴκοσι ἐννέα (229) καὶ ἥτις ἀναγνω-
σθεῖσα τῷ ἐμφανισθέντι καὶ βεβαιωθεῖσα, ὑπεγράφη παρ' αὐ-
τοῦ καὶ ἐμοῦ τοῦ συμβολαιογράφου.

Ὁ Ἐμφανισθεὶς
ΔΗΜΗΤΡΙΟΣ ΠΑΝΑΓΟΠΟΥΛΟΣ

Ὁ Συμβολαιογράφος
(Τ.Σ.) ΓΕΩΡΓΙΟΣ ΣΩΤ. ΔΕΡΔΕΝΕΣ

ΑΠΟ ΤΟ ΕΘΝΙΚΟ ΤΥΠΟΓΡΑΦΕΙΟ